



COMUNE
di VIONE
Provincia di Brescia

PIANO PER L'ELIMINAZIONE DELLE BARRIERE ARCHITETTONICHE PEBA

Rif. Linee guida per la redazione dei piani per l'accessibilità usabilità, inclusione
e benessere ambientale (DGR N. XV/5555 Seduta del 23.11.2021)

T01 Analisi del contesto e individuazione
dell'ambito di riferimento
Scala 1:2.000
Luglio 2023

PROGETTISTI
Pian. Fabio Maffezzoni
Pianificatore Territoriale iscritto all'Albo degli Architetti Pianificatori
Paesaggisti e Conservatori della Provincia di Brescia n.° 2347
Pian. Fabrizio Franceschini
Pianificatore Territoriale iscritto all'Albo degli Architetti Pianificatori
Paesaggisti e Conservatori della Provincia di Brescia n.° 2345

COLLABORATORE
Pian. Mariaremma Sala
Pianificatore Territoriale e Architetto iscritto all'Albo degli
Architetti Pianificatori Paesaggisti e Conservatori della Provincia di
Brescia n.° 3085







DATI COMUNE

Popolazione	625 abitanti (01.01.2023 - ISTAT)
Superficie	35,26 km ²
Densità	17,72 ab./km ²
Vocazione	Residenziale
Altitudine	1.250 m slm
Area analizzata	0,12 km ²

0 250 m

5 minuti - 240 m
10 minuti - 480 m
15 minuti - 720 m*

*I valori sono stati adeguati diminuendo la velocità media di un pedone (1m/s) del 20
% a causa della conformazione territoriale e agli eventuali limiti relativi alle persone
disabili.

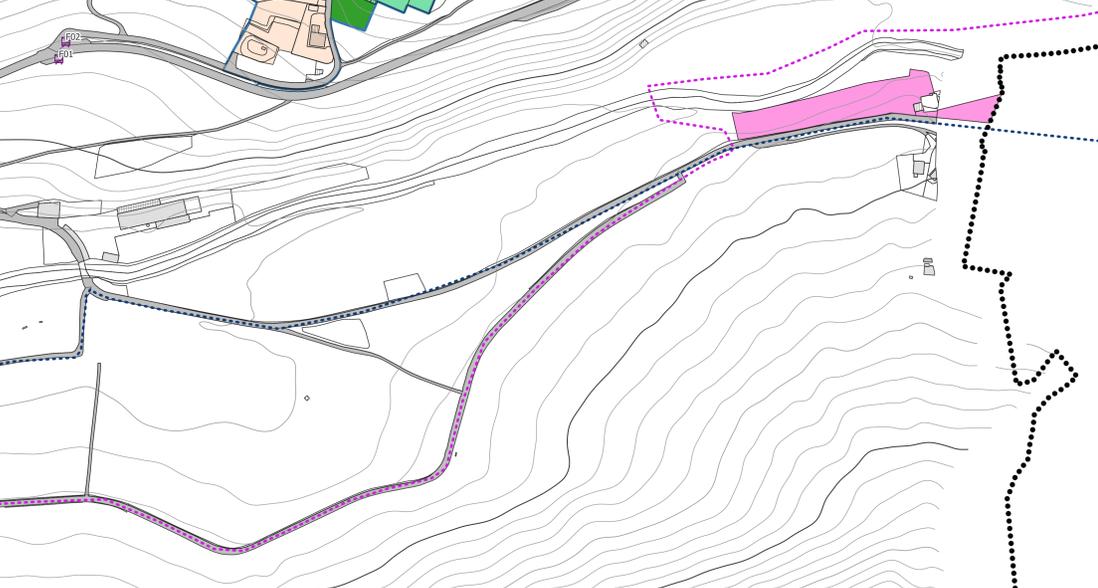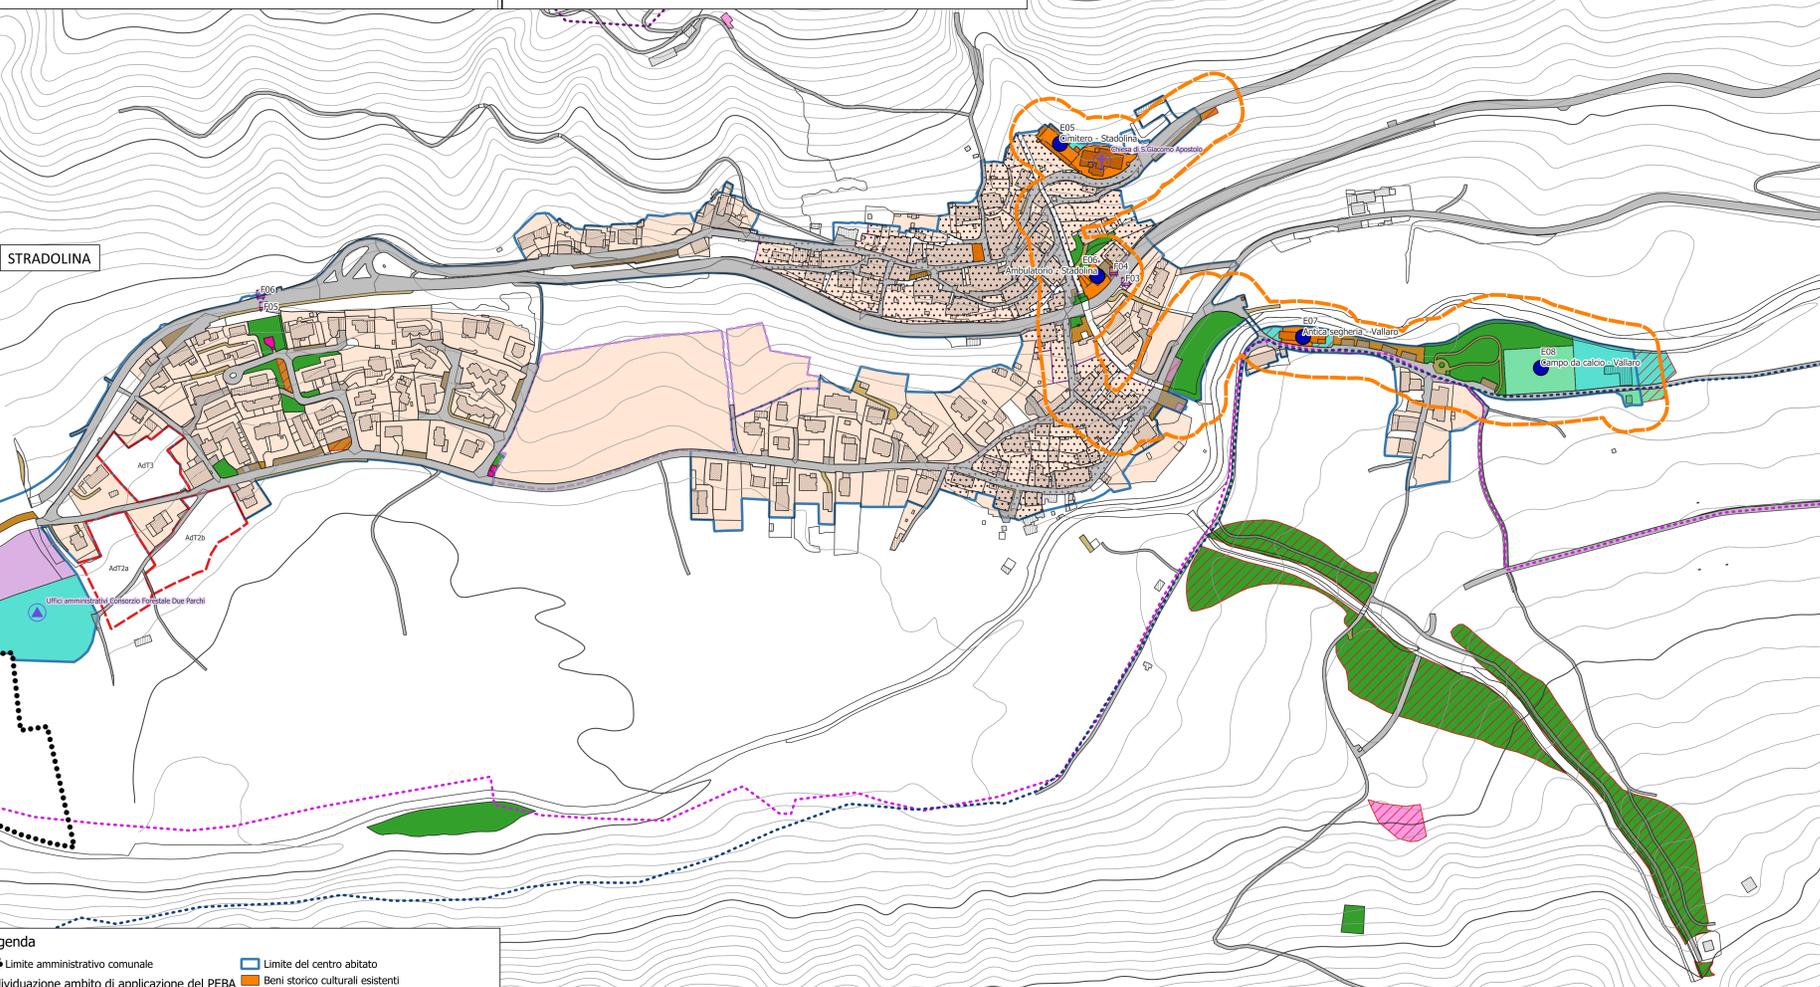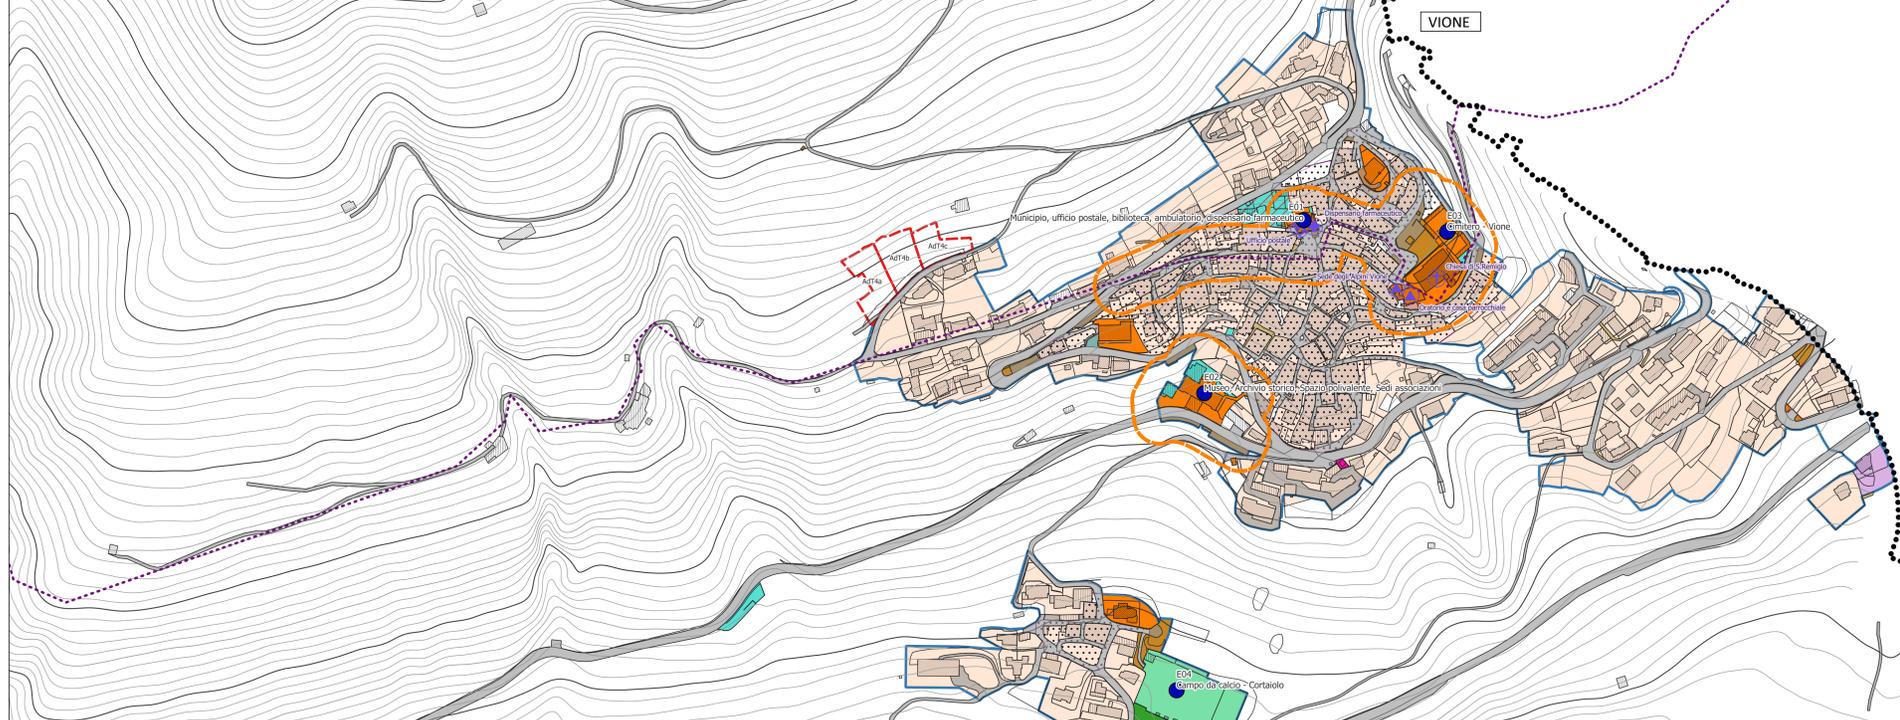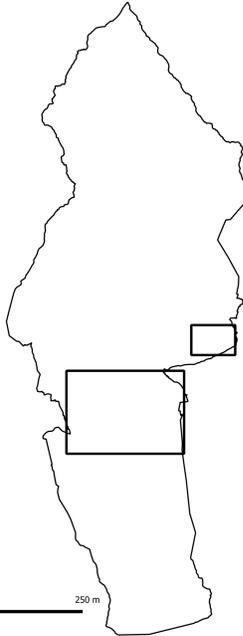

Legenda

- Limite amministrativo comunale
- Individuazione ambito di applicazione del PEBA
 - Ambito a maggior interesse pubblico
- INTERESSE PUBBLICO
 - Edifici di proprietà comunale
 - Altri edifici di interesse
 - Ufficio postale
 - Farmacia
 - Chiesa
 - Altro
- Connessioni
 - Fermate del Trasporto Pubblico Locale (TPL)
 - Cammino di Carlo Magno
 - Cammino di via Valeriana
 - Ciclovía dell'Oglio
 - Area di circolazione pedonale
- ANALISI URBANISTICA
 - Ambiti di trasformazione
 - Modalità attive
- Limite del centro abitato
- Beni storico culturali esistenti
- Servizi ATTUAZIONE
 - SERVIZIO ESISTENTE
 - SERVIZIO IN PROGETTO
- Servizi di livello comunale sovracomunale
 - AREE MISTE VERDE E ATTREZZATURE
 - ATTREZZATURE DI INTERESSE COMUNALE
 - ATTREZZATURE RELIGIOSE
 - CENTRI ED IMPIANTI SPORTIVI E RICREATIVI
 - PARCHEGGI E AUTORMESSE
- Impianti ATTUAZIONE
 - SERVIZIO ESISTENTE
 - SERVIZIO IN PROGETTO
- Impianti di livello comunale sovracomunale
 - IMPIANTO IDROELETTRICO
 - ALTRO
 - Nuclei di antica formazione
- Ambiti tessuto urbano consolidato
 - RESIDENZIALE
 - PRODUTTIVO