



COMUNE
di VIONE
Provincia di Brescia

PIANO PER L'ELIMINAZIONE DELLE BARRIERE ARCHITETTONICHE PEBA

Rif. Linee guida per la redazione dei piani per l'accessibilità usabilità, inclusione
e benessere ambientale (DGR N. XI/5555 Seduta del 23.11.2021)

T03 Progetto

Scala 1:1.000

Luglio 2023

PROGETTISTI

Plan. Fabio Maffezzoni
Pianificatore Territoriale iscritto all'Albo degli Architetti Pianificatori
Paesaggisti e Conservatori della Provincia di Brescia al n. 2347

Plan. Fabrizio Franceschini
Pianificatore Territoriale iscritto all'Albo degli Architetti Pianificatori
Paesaggisti e Conservatori della Provincia di Brescia al n. 2345

Urbanistica & Servizi
www.urbanisticaeservizi.com
email: info@urbanisticaeservizi.com

COLLABORATORE


Plan. Mariavanna Sala
Pianificatore Territoriale e Architetto Honoris, iscritta all'Albo degli
Architetti Pianificatori Paesaggisti e Conservatori della Provincia di
Brescia al n. 3485

Il Sindaco
Mauro Testini




- PROGETTO**
- Interventi su edifici (E)
 - Alta priorità
 - Media priorità
 - Bassa priorità
 - Nessun intervento previsto
- NUOVI PARCHeggi per persone disabili (Dp)**
- Alta priorità
 - Media priorità
 - Bassa priorità
 - Nessun intervento previsto
- Interventi su parcheggi per persone disabili (D)**
- Alta priorità
 - Media priorità
 - Bassa priorità
 - Nessun intervento previsto
- NUOVI ATTRAVERSAMENTI PEDONALI a RASO (Ap)**
- Alta priorità
 - Media priorità
 - Bassa priorità
 - Nessun intervento previsto
- Interventi su attraversamenti pedonali (A)**
- Alta priorità
 - Media priorità
 - Bassa priorità
 - Nessun intervento previsto
- NUOVI PERSORSI PEDONALI in sede propria (Ps)**
- Alta priorità
 - Media priorità
 - Bassa priorità
 - Nessun intervento previsto
- Interventi su percorsi pedonali (P)**
- Alta priorità
 - Media priorità
 - Bassa priorità
 - Nessun intervento previsto
- Interventi su aree esterne (S)**
- Alta priorità
 - Media priorità
 - Bassa priorità
 - Nessun intervento previsto

VIONE

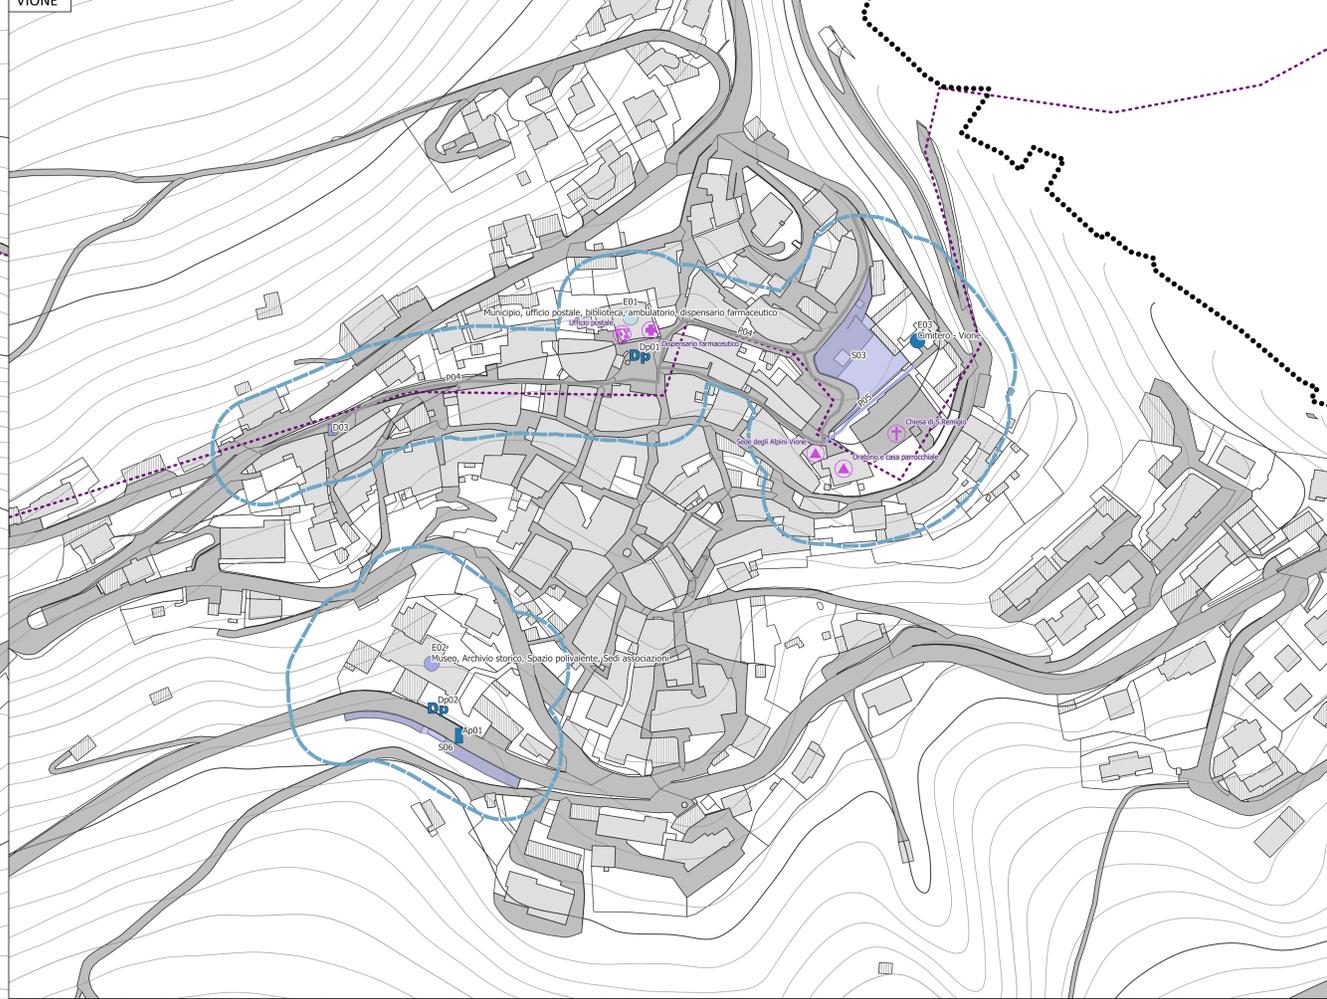

STRADOLINA

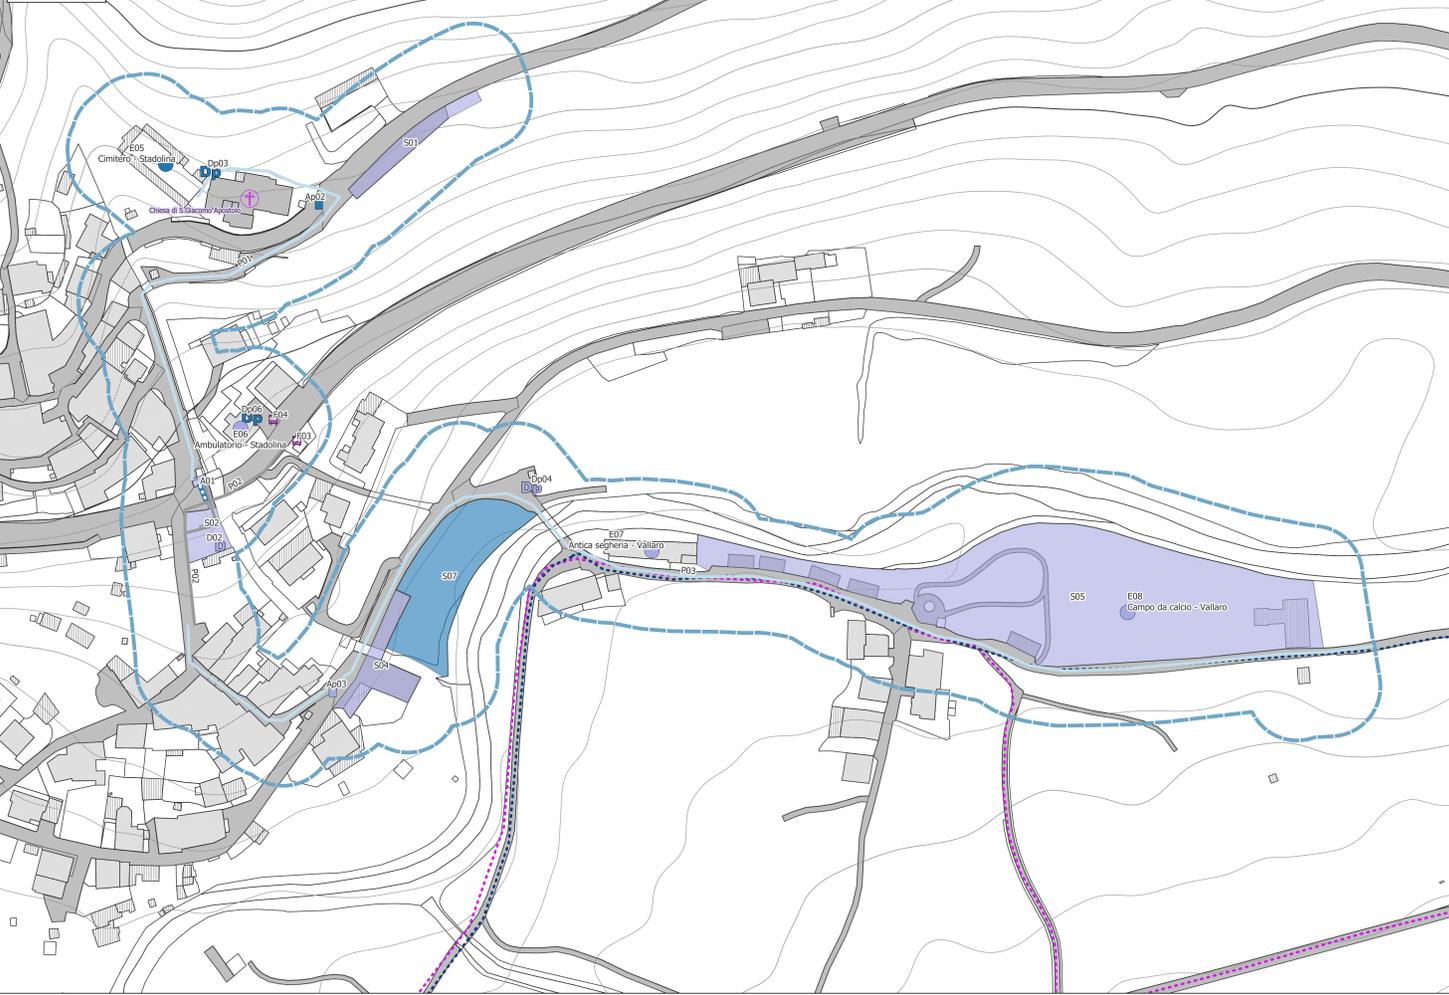

CANE'

